




ZONIFICACIÓ ACÚSTICA

MANACOR

LLEGENDA DE COLORS

- a) Sectors del territori amb predominància de sòl d'ús RESIDENCIAL.
- b) Sectors del territori amb predominància de sòl d'ús INDUSTRIAL.
- c) Sectors del territori amb predominància de sòl d'ús recreatiu i esportiu.
- d) Sectors del territori amb predominància de sòl d'ús terciari diferent del contemplatiu (c).
- e) Sectors del territori amb predominància de sòl d'ús sanitari, docent i cultural que requereixi especial protecció contra la contaminació acústica.
- f) Sectors del territori afectats per sistemes generals d'infraestructures de transport, o altres equipaments públics que els redueixin acústica.
- g) Espais naturals que requereixen una especial protecció contra la contaminació acústica.

PLANOL GUIA

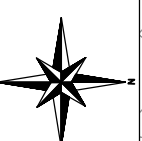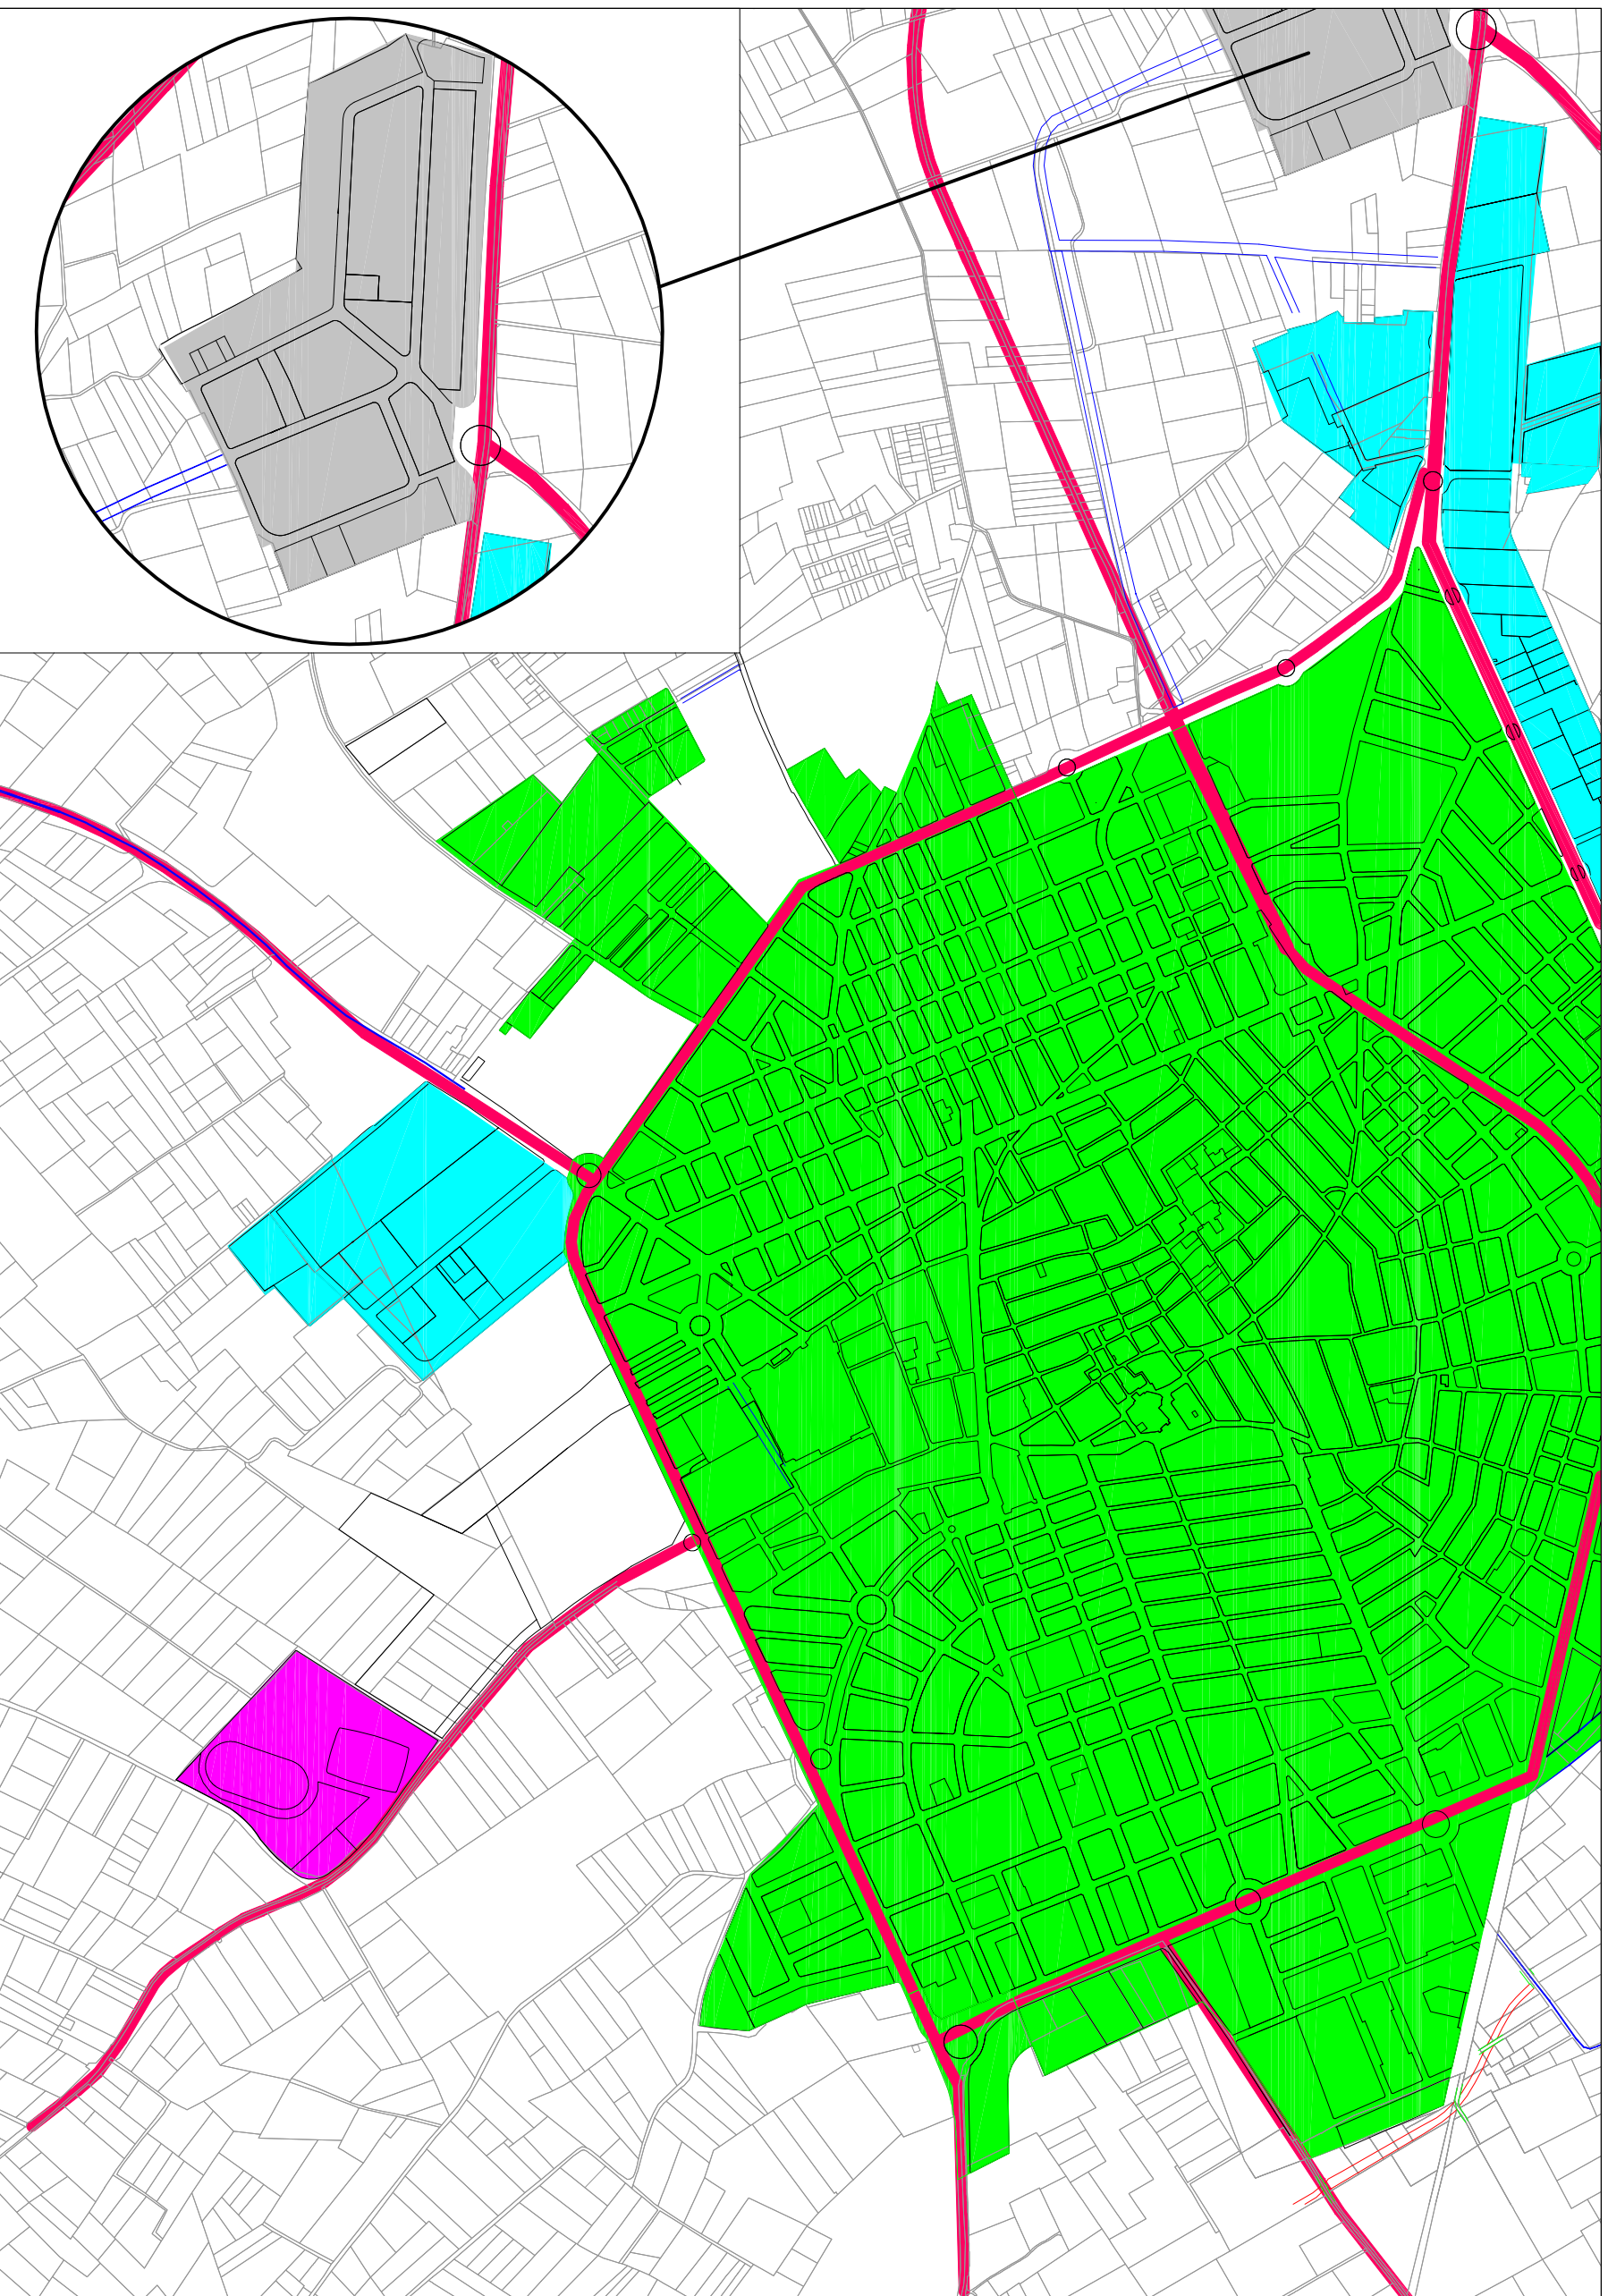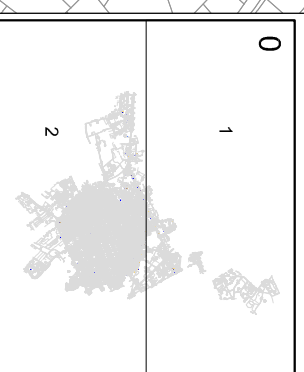

Base cartogràfica (1:5.000)  
Ajuntament de Manacor

Escala 1:5.000

Data Abril 2016

Full 2 de 2

Plànol Nº: 3